


Lokal mieszkalny nr 34

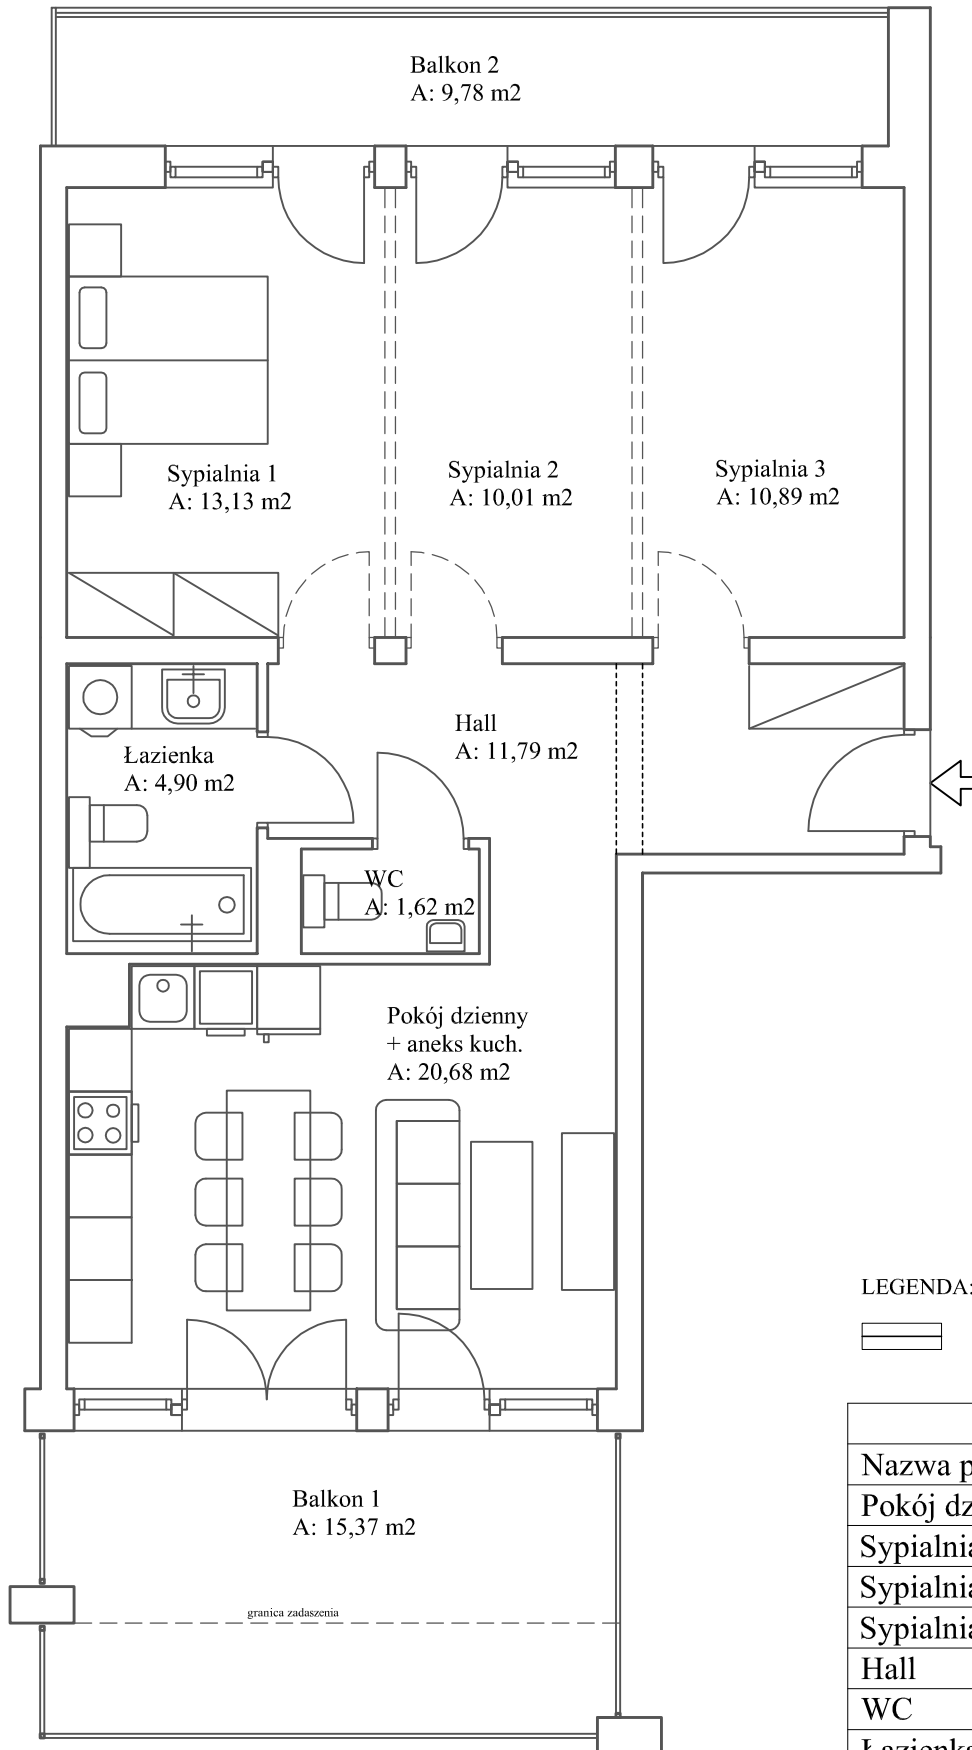

LEGENDA:

linią przerywaną oznaczono opcjonalne usytuowanie ścianek działowych wraz ze stolarką drzwiową

Wykaz Pomieszczeń	
Nazwa pomieszczeń	Powierzchnia (m ²)
Pokój dzienny z aneksem kuch.	20,68
Sypialnia 1	13,13
Sypialnia 2	10,01
Sypialnia 3	10,89
Hall	11,79
WC	1,62
Łazienka	4,90
Razem:	73,02
Balkon 1	15,37
Balkon 2	9,78
Kondygnacja	II piętro
Numer mieszkania	34

Schemat budynku - II piętro

